




CORTE A-A'
ESCALA: 1/50

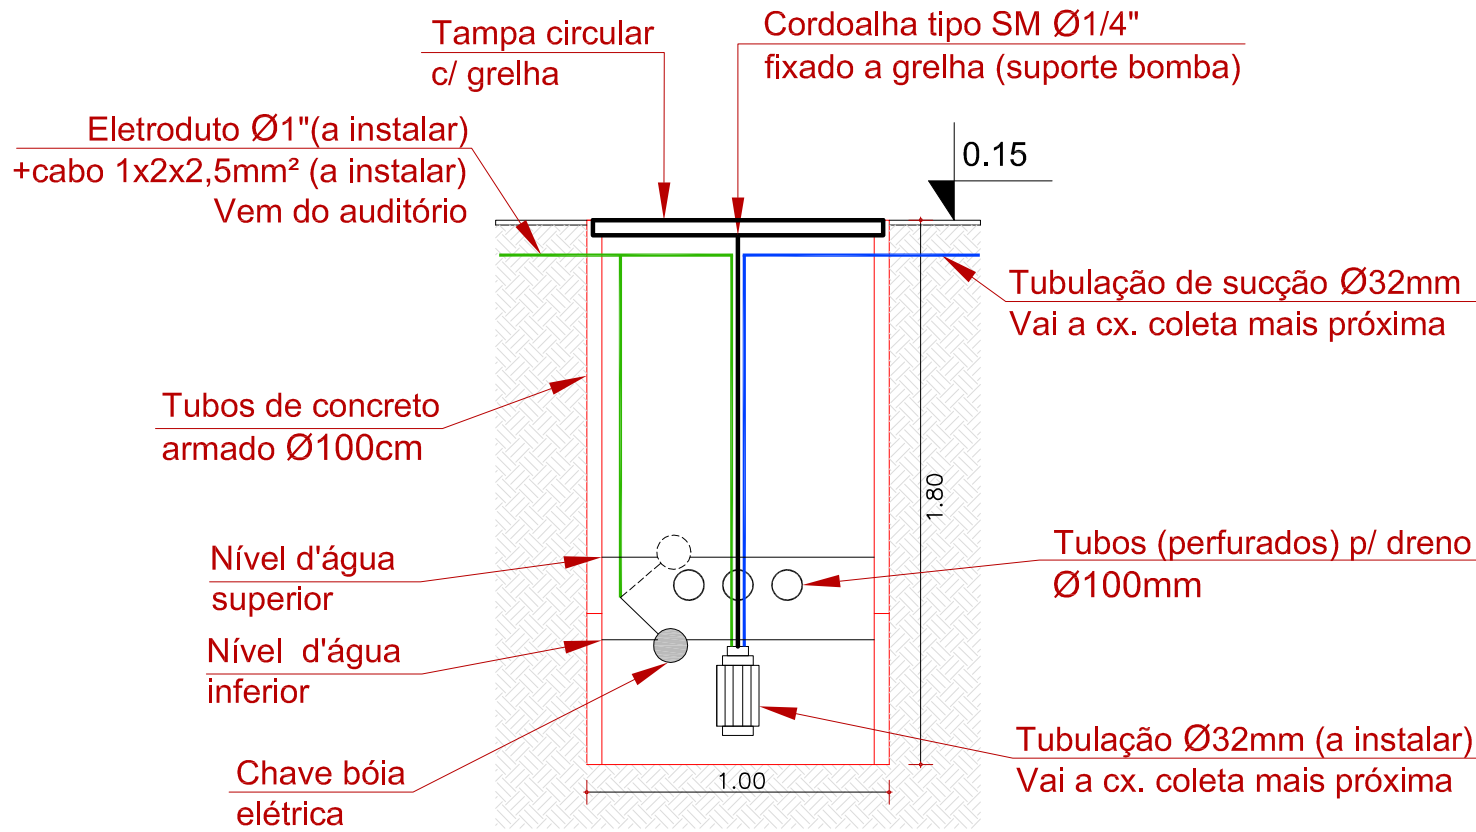

DETALHE -01
ESCALA: 1/25



INSTITUTO FEDERAL
Sul-rio-grandense



DPO- DIRETORIA DE PROJETOS E OBRAS
Rua Gonçalves Chaves, 3218 - CEP 96015-560 - PELOTAS/RS
Fones: (53) 3026.6209 / 3026.6210 / 3026.6211
dpo@ifsul.edu.br / dpo_cpj@ifsul.edu.br / dpo_cpsc@ifsul.edu.br

RESPONSÁVEL TÉCNICO PROJETO	RESPONSÁVEL TÉCNICO EXECUÇÃO	PROPRIETÁRIO
		INSTITUTO FEDERAL SUL-RIO-GRANDENSE CNPJ: 10.728.992/0001-46
CÂMPUS CAMAQUÃ - DRENAGEM INTERNA DO AUDITÓRIO RUA ANA GONÇALVES DA SILVA, 901-OLARIA, CAMAQUÃ - RS		
PROJETO ARQUITETÔNICO		ÁREA DA OBRA 68,77 m²
CORTE A-A' e DETALHE - 01		VISTO
DESENHO RICARDO		OBRA CCA 02/2017
DATA SETEMBRO/2017	ESCALA INDICADA	PRANCHA PAR 03/03