

CALÇADA
AV. ERNANI OLIVEIRA SILVEIRA


ALINHAMENTO LIMITE DO TERRENO

AV. ERNANI OLIVEIRA SILVEIRA

LEGENDA

- ÁREA DE LIMPEZA DA OBRA: 207,60m² (contorno da calçada - limite do meio-fio)
- ÁREA DE CALÇADA: 82,90m²
- MEIO-FIO: 83,20m
- LIMITE TAPUME TELA: 84,00m (a 5,00m do contorno da calçada)
- ÁREA A SER ATERRADA: 378,00m² (a 2,00m do contorno da calçada)
- BLOCO CONVIVÊNCIA E CALÇADAS A CONSTRUIR
- CONSTRUÇÕES EXISTENTES

- LEGENDA:
O- OUTROS
B- BLOCOS
- O1- GUARITA
O2- SUBESTAÇÃO
O3- GARAGEM
BA- AUDITÓRIO
B1- ADMINISTRATIVO
B2- CONVIVÊNCIA
B3- OFICINAS
B4- SALAS DE AULA
B5- VESTIÁRIOS
B6- QUADRA POLIESPORTIVA
B7- SALAS DE AULA II
B8- CONVIVÊNCIA II

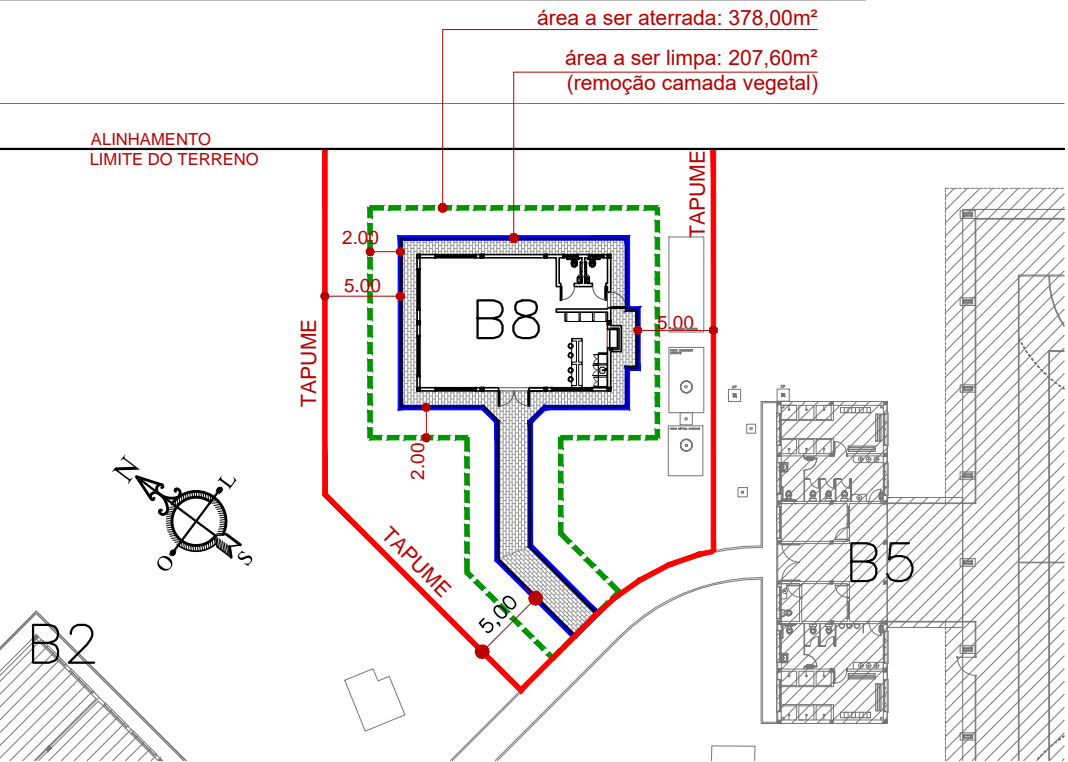

DETALHE IMPLANTAÇÃO
ESCALA: 1/500

IMPLANTAÇÃO
ESCALA: 1/1000

SUMIDOURO EXISTENTE

FILTRO ANAERÓBICO EXISTENTE

CI

CI

FOSSA SÉPTICA EXISTENTE

CI

CP

CI

BLOCO VESTIÁRIOS

Calçada com pavimentação intertravada (conforme especificações técnicas) + meio-fio de concreto

Pilaretes da platibanda

Capa muro + rufo (corte 45cm)

Projeção terça

Pilaretes da platibanda

Projeção terça

TELHA METÁLICA SANDUÍCHE (TELHA / ISOLAMENTO / FORRO) i=10%

Projeção terça

Projeção terça

Projeção terça

Calha + algerosa (corte 1.10m)

Capa muro corte 25cm acima da platibanda

Calha + algerosa (corte 1.10m)

Pilaretes da platibanda

Calçada com pavimentação intertravada (conforme especificações técnicas) + meio-fio de concreto

LOCALIZAÇÃO E COBERTURA
ESCALA: 1/50

Calçada com pavimentação intertravada (conforme especificações técnicas) + meio-fio de concreto

INSTITUTO FEDERAL
Sul-rio-grandense

DPO - DIRETORIA DE PROJETOS E OBRAS

Rua Gonçalves Chaves, 3218 - CEP 96015-560 - PELOTAS/RS
Fones: (53) 3026.6209 / 3026.6210 / 3026.6211
dpo@ifsul.edu.br / dpo_cpq@ifsul.edu.br / dpo_cpsc@ifsul.edu.br

RESPONSÁVEL TÉCNICO PROJETO

RESPONSÁVEL TÉCNICO EXECUÇÃO

PROPRIETÁRIO

CÂMPUS CAMAQUÃ - BLOCO 8 - CONVIVÊNCIA II
RUA ANA GONÇALVES DA SILVA, 901-OLARIA, CAMAQUÃ - RS

PROJETO ARQUITETÔNICO

IMPLANTAÇÃO, LOCALIZAÇÃO E COBERTURA

DESENHO

DATA

ESCALA

PRANCHA

RENATA

SETEMBRO/2018

INDICADAS

PAR 01/06