



CORTE A-A'

ESCALA: 1/50

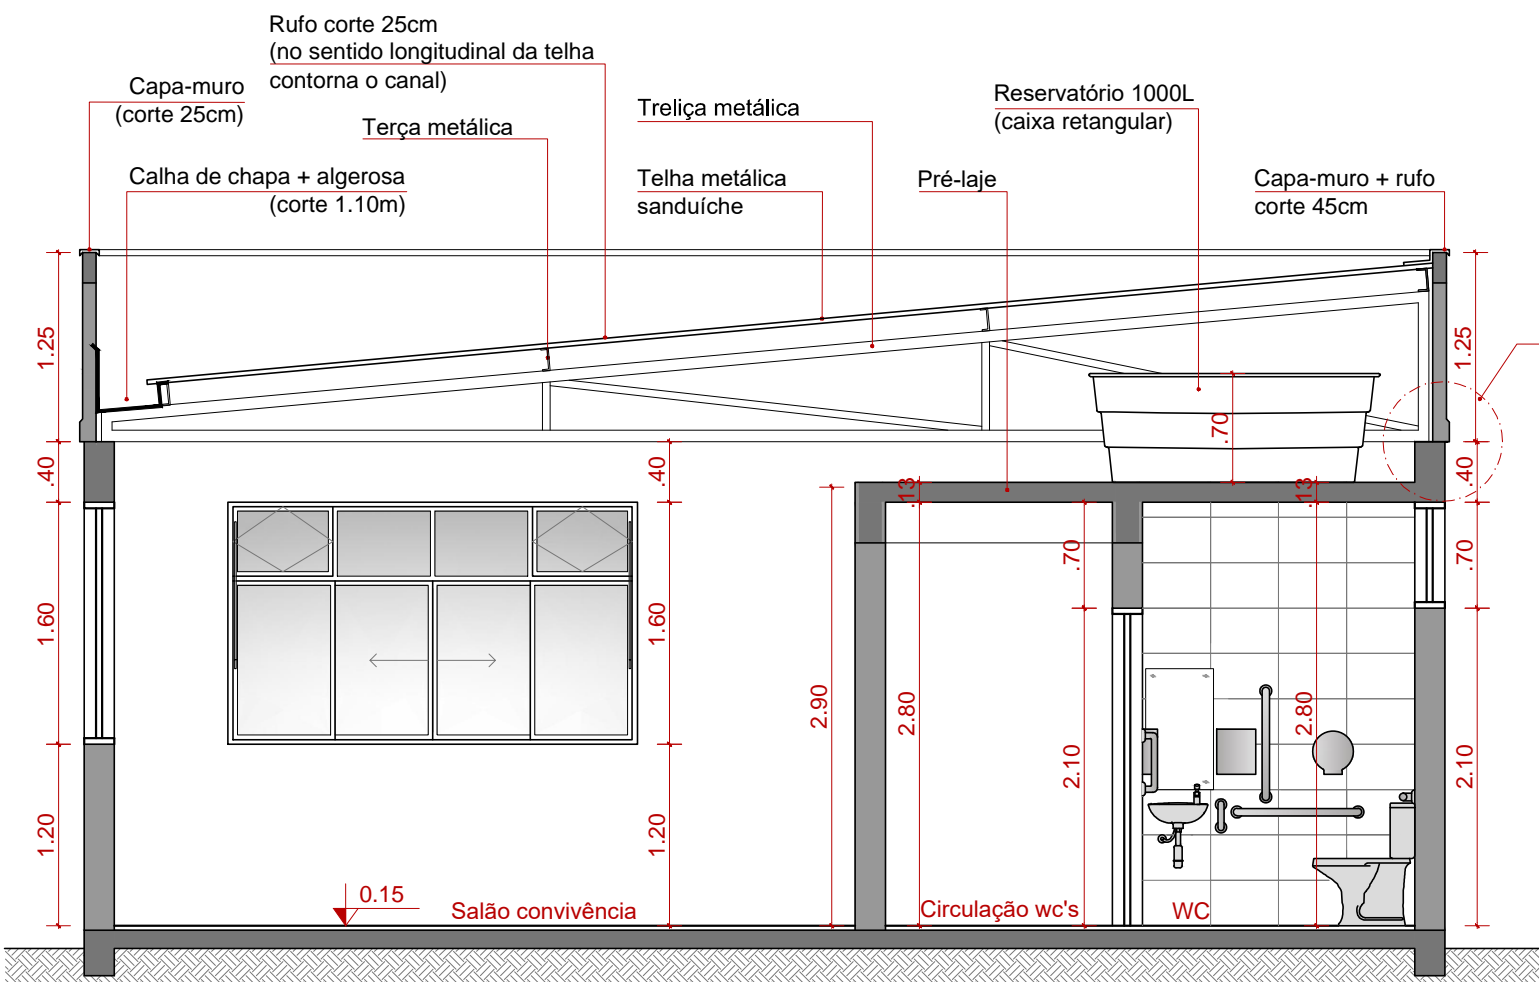

CORTE B-B'

ESCALA: 1/50

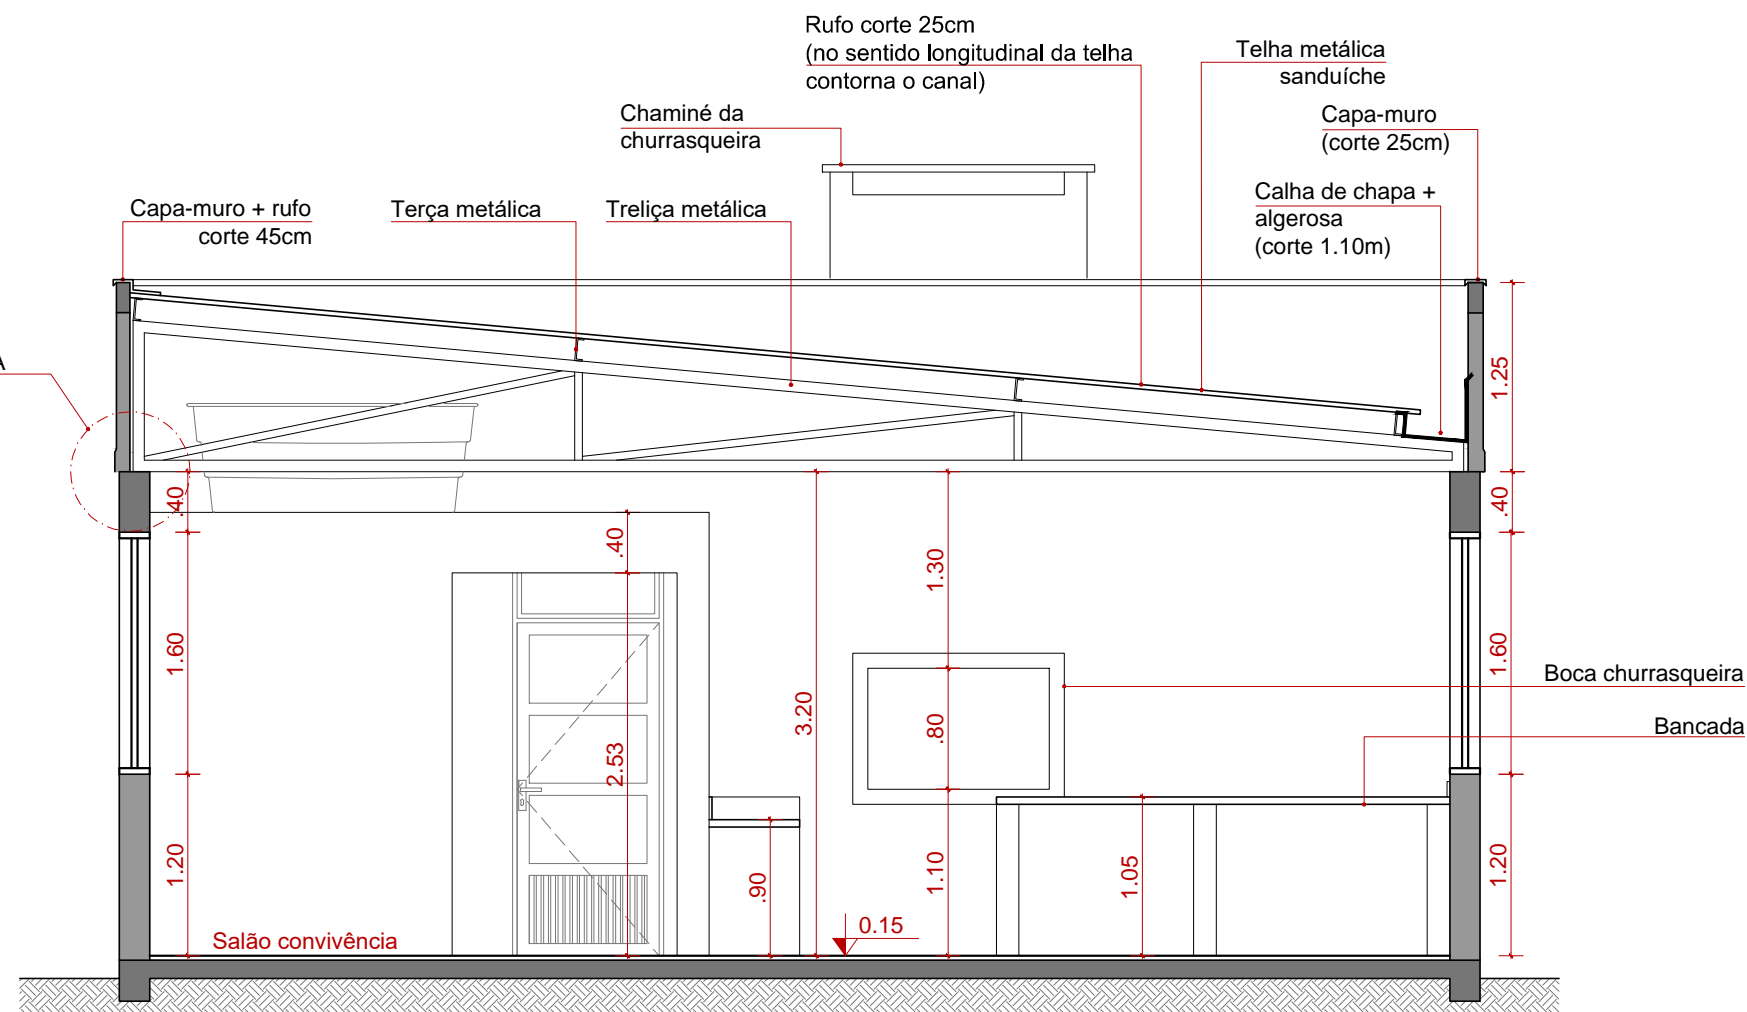


CORTE C-C'

ESCALA: 1/50

Detalhe A - Alvenaria de platibanda - friso na fachada

Esc.: 1/20

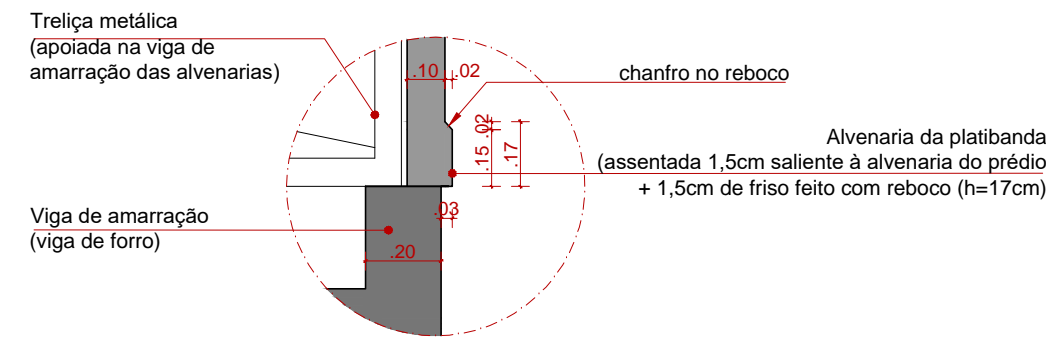

LEGENDA

PAV	Porta de alumínio com vidro
PM	Porta de madeira
JACB	Janela de alumínio de correr com bandeira fixa e basculante
JAB	Janela de alumínio basculante
■	Pilares de concreto armado
■	Vigas e cintas de concreto armado
■	Alvenaria de tijolo cerâmico



DPO- DIRETORIA DE PROJETOS E OBRAS
Rua Gonçalves Chaves, 3218 - CEP 96015-560 - PELOTAS/RS
Fones: (53) 3026.6209 / 3026.6210 / 3026.6211
dpo@ifsul.edu.br / dpo_cproj@ifsul.edu.br / dpo_cfisc@ifsul.edu.br

RESPONSÁVEL TÉCNICO
PROJETO

RESPONSÁVEL TÉCNICO
EXECUÇÃO

PROPRIETÁRIO

CÂMPUS CAMAQUÃ - BLOCO 8 - CONVIVÊNCIA II

RUA ANA GONÇALVES DA SILVA, 901-OLARIA, CAMAQUÃ - RS

PROJETO ARQUITETÔNICO

ÁREA DA OBRA
207,60m²

VISTO

CORTES A-A', B-B' e C-C'

OBRA
CCA 001/2018

DESENHO
RENATA

DATA
SETEMBRO/2018

ESCALA
INDICADAS

PRANCHA
PAR 03/06