



FACHADA PRINCIPAL
ESCALA: 1/50

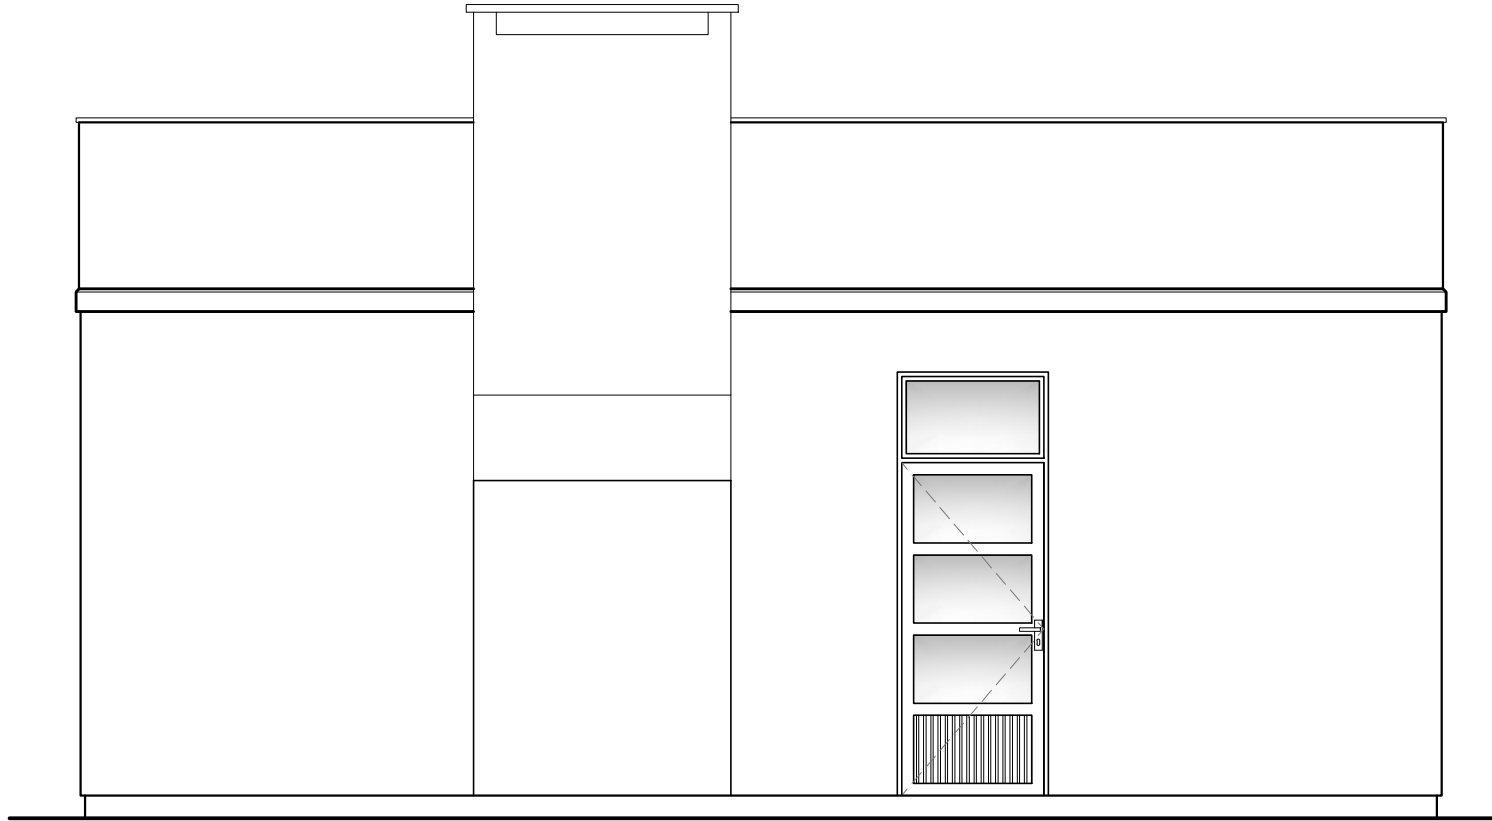


FACHADA LATERAL DIREITA
ESCALA: 1/50

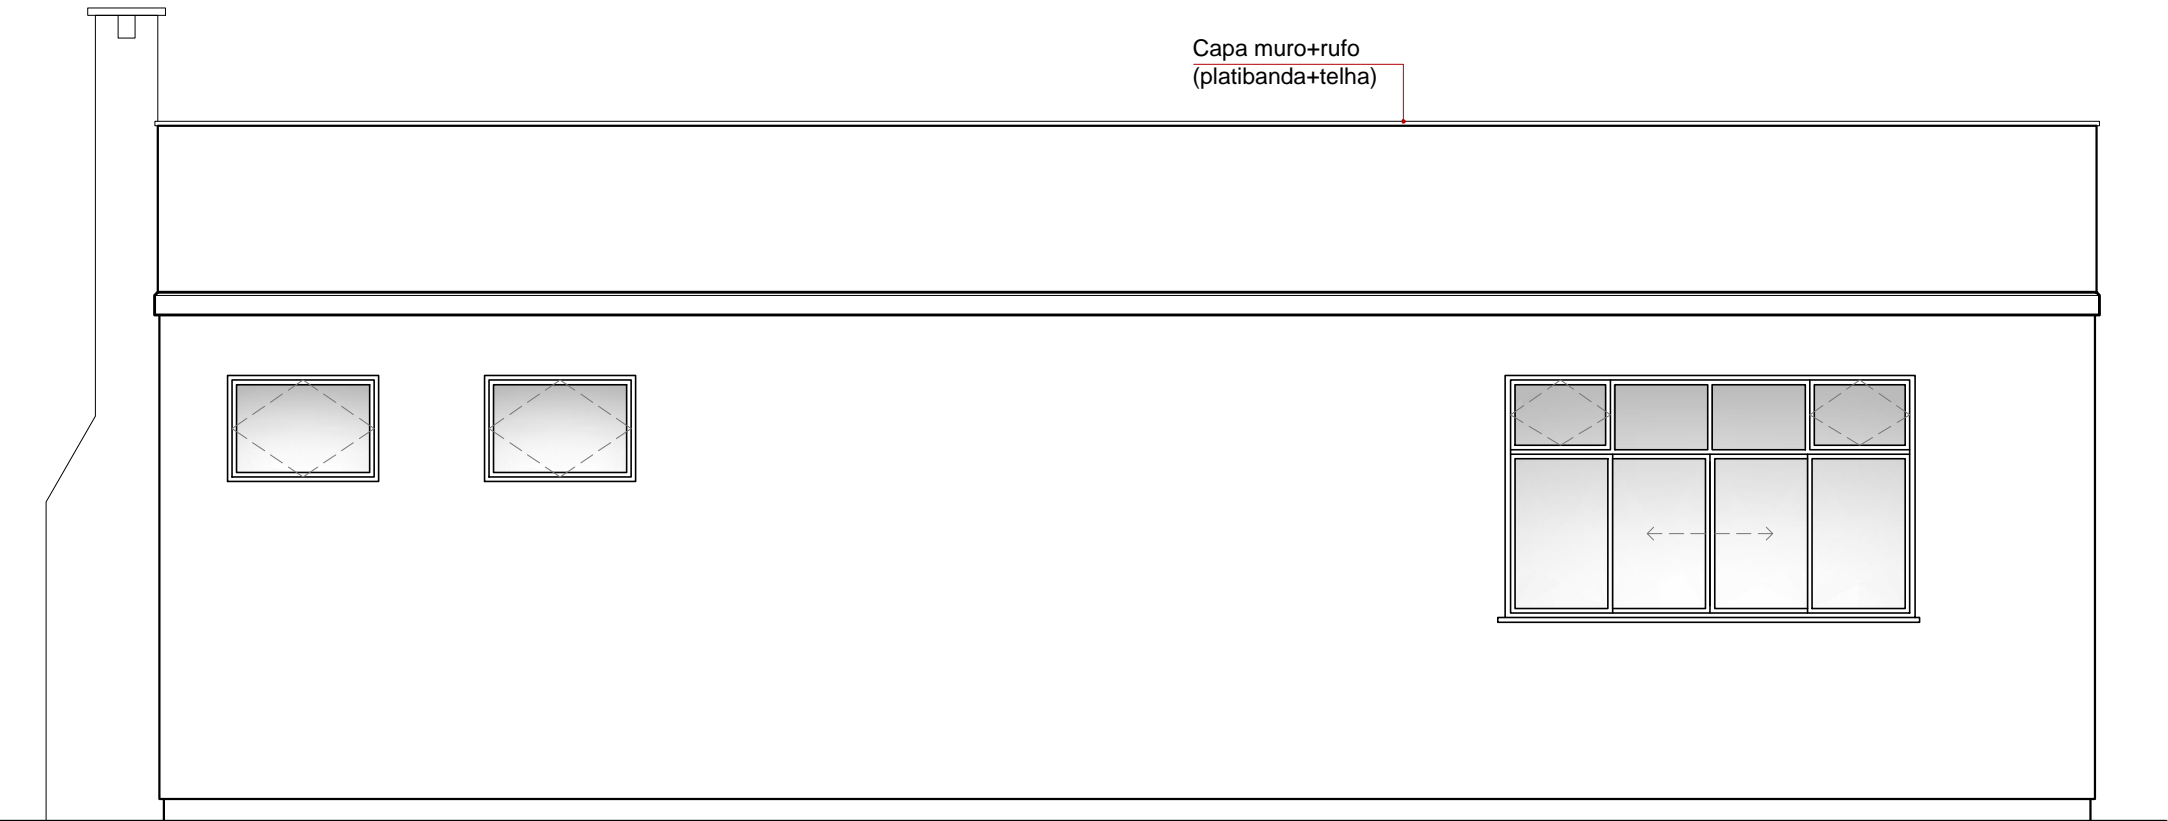

FACHADA FUNDOS
ESCALA: 1/50



FACHADA LATERAL ESQUERDA
ESCALA: 1/50

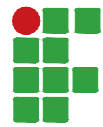

INSTITUTO FEDERAL
Sul-rio-grandense



DPO- DIRETORIA DE PROJETOS E OBRAS
Rua Gonçalves Chaves, 3218 - CEP 96015-560 - PELOTAS/RS
Fones: (53) 3026.6209 / 3026.6210 / 3026.6211
dpo@ifsul.edu.br / dpo_cproj@ifsul.edu.br / dpo_cfisc@ifsul.edu.br

RESPONSÁVEL TÉCNICO
PROJETO

RESPONSÁVEL TÉCNICO
EXECUÇÃO

PROPRIETÁRIO

CÂMPUS CAMAQUÃ - BLOCO 8 - CONVIVÊNCIA II
RUA ANA GONÇALVES DA SILVA, 901-OLARIA, CAMAQUÃ - RS

PROJETO ARQUITETÔNICO

ÁREA DA OBRA
207,60m²

VISTO

FACHADAS

OBRA
CCA 001/2018

DESENHO

RENATA

DATA

SETEMBRO/2018

ESCALA

1/50

PRANCHA

PAR 04/06