


LOCAÇÃO PILARES
ESCALA: 1/50

Fundação
Locação dos pilares
Escala: 1:50

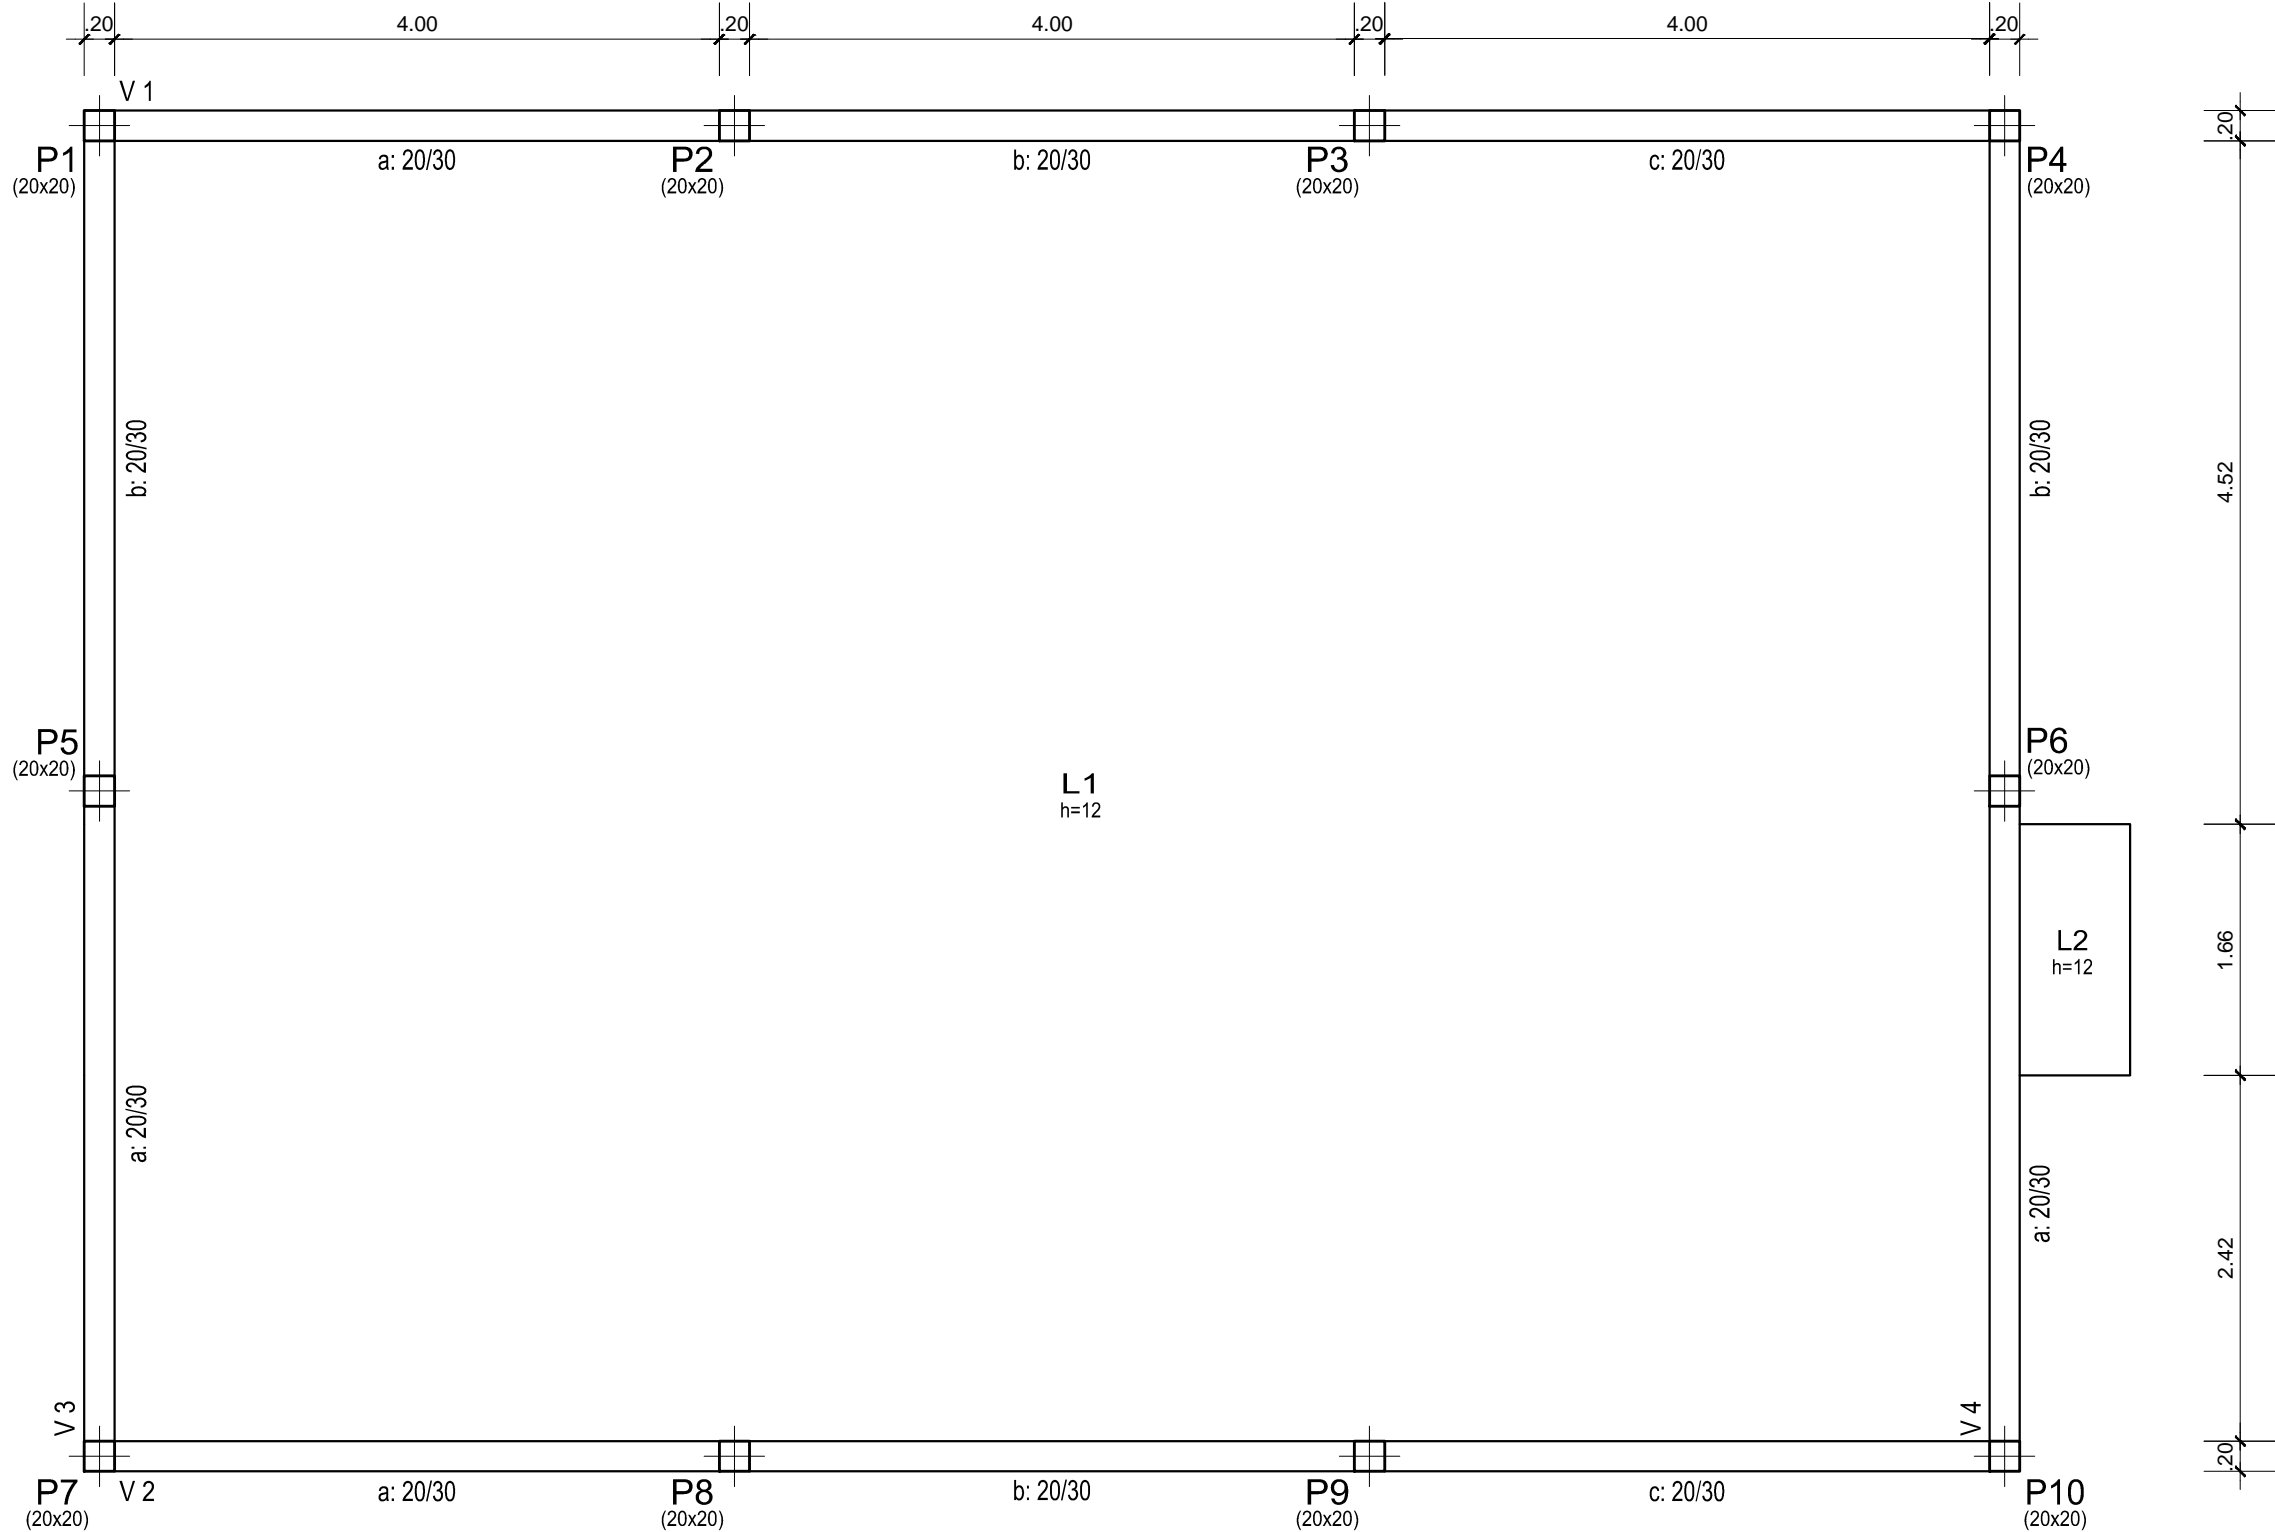

FÔRMAS - FUNDAÇÃO - RADIER
ESCALA: 1/50

Fundação
Formas
Escala: 1:50

Fundação				
Elemento	Formas (m2)	Superfície (m2)	Volume (m3)	Barras (kg)
Lajes de fundação	-	107.85	12.940	820
Vigas	19.76	8.16	2.620	188
Total	-	116.01	15.560	1008
Índices (por m2)	-	-	0.134	8.66
Superfície total: 116,41 m2				

DPO- DIRETORIA DE PROJETOS E OBRAS
Rua Gonçalves Chaves, 3218 - CEP 96015-560 - PELOTAS/RS
Fones: (53) 3026.6209 / 3026.6210 / 3026.6211
dpo@ifsul.edu.br / dpo_cpj@ifsul.edu.br / dpo_cfisc@ifsul.edu.br

RESPONSÁVEL TÉCNICO PROJETO

RESPONSÁVEL TÉCNICO EXECUÇÃO

PROPRIETÁRIO

CÂMPUS CAMAQUÃ - BLOCO 8 - CONVIVÊNCIA II
RUA ANA GONÇALVES DA SILVA, 901-OLARIA, CAMAQUÃ - RS

PROJETO ESTRUTURAL

LOCAÇÃO PILARES, FÔRMAS FUNDAÇÃO (RADIER)

ÁREA DA OBRA
207,60m²

VISTO

OBRA
CCA 001/2018

DESENHO
RENATA

DATA
SETEMBRO/2018

ESCALA
1/50

PRANCHA
PES 01/05