


CONVENÇÃO DE CORES:

- INSTALAÇÕES A EXECUTAR
■ INSTALAÇÕES EXISTENTE
■ INSTALAÇÕES EXISTENTE
 À REMOVER/REINSTALAR

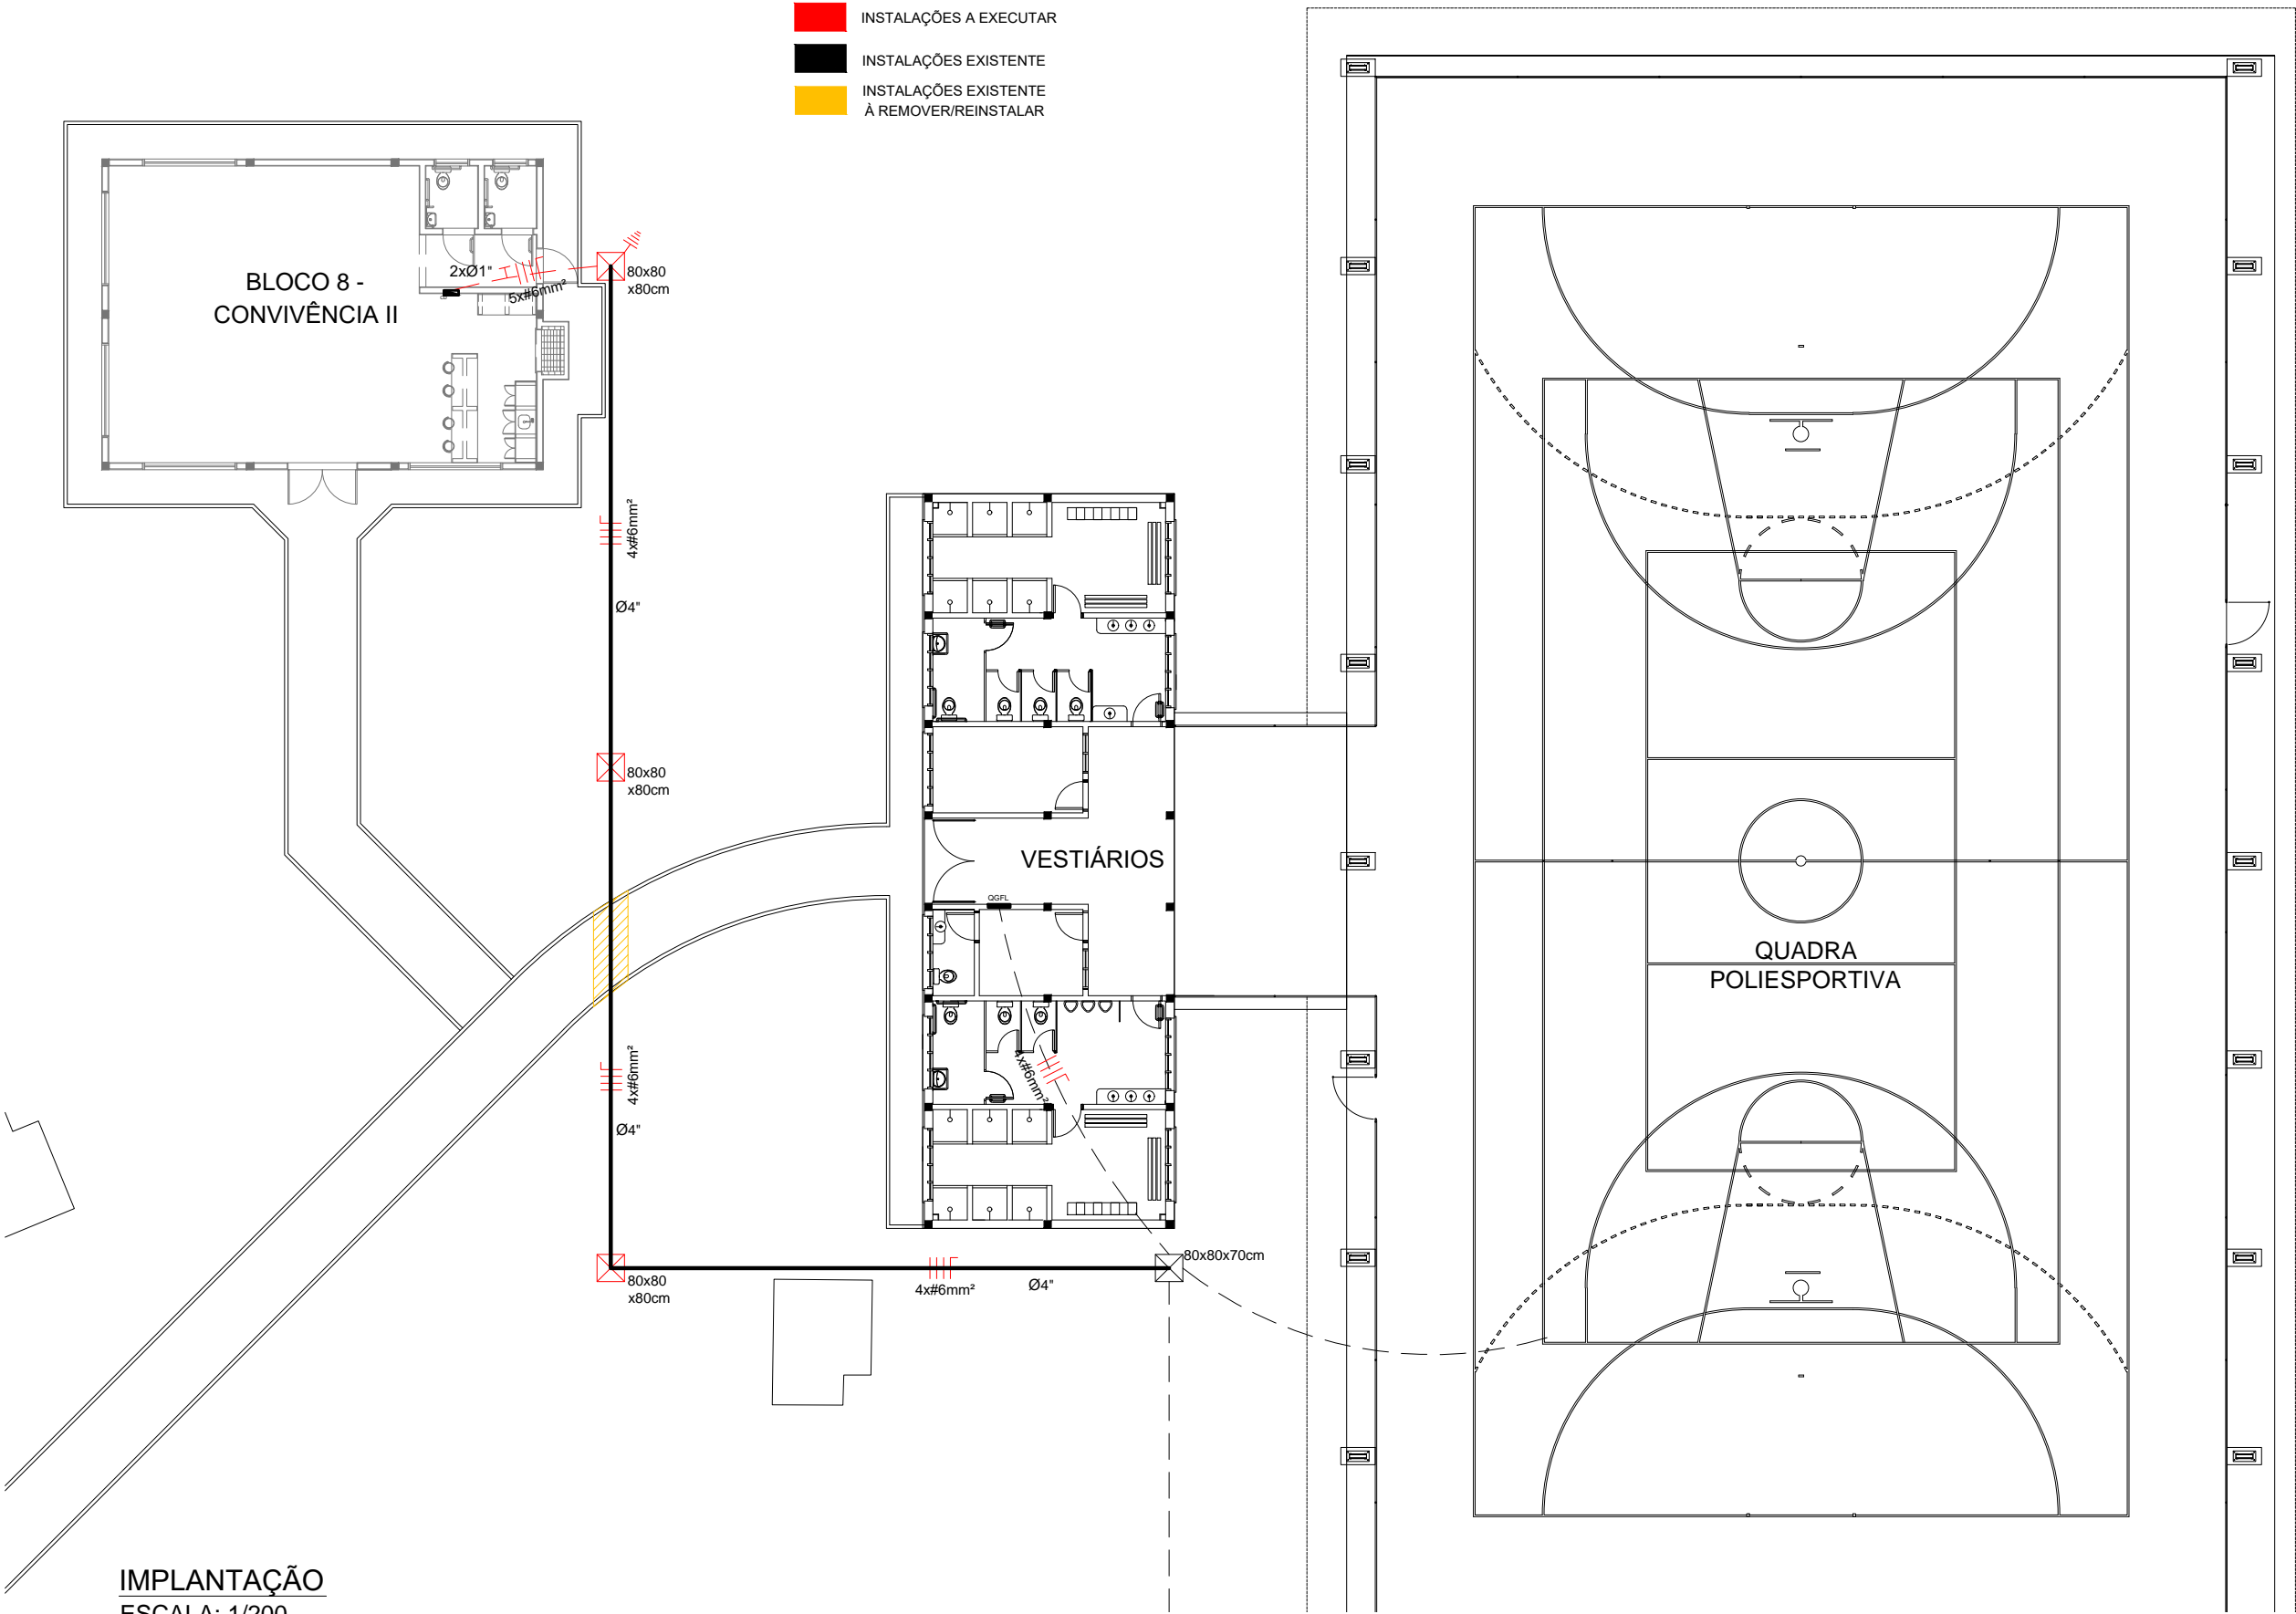

IMPLANTAÇÃO
ESCALA: 1/200



DPO- DIRETORIA DE PROJETOS E OBRAS
Rua Gonçalves Chaves, 3218 - CEP 96015-560 - PELOTAS/RS
Fones: (53) 3026.6209 / 3026.6210 / 3026.6211
dpo@ifsul.edu.br / dpo_cproj@ifsul.edu.br / dpo_cfisc@ifsul.edu.br

RESPONSÁVEL TÉCNICO PROJETO	RESPONSÁVEL TÉCNICO EXECUÇÃO	PROPRIETÁRIO
CÂMPUS CAMAQUÃ - BLOCO 8 - CONVIVÊNCIA II		
RUA ANA GONÇALVES DA SILVA, 901-OLARIA, CAMAQUÃ - RS		
PROJETO ELÉTRICO		ÁREA DA OBRA 207,60m²
IMPLANTAÇÃO		VISTO
DESENHO RICARDO		OBRA CCA 001/2018
DATA SETEMBRO/2018	ESCALA INDICADA	PRANCHA PEL 02/02