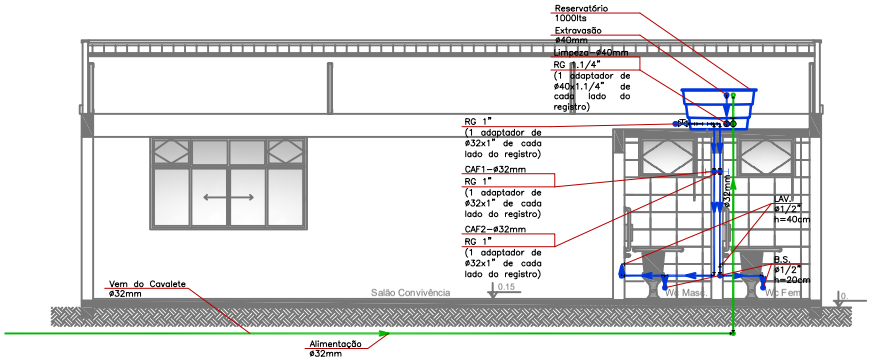

ESQUEMA VERTICAL AA
ESCALA: 1/50

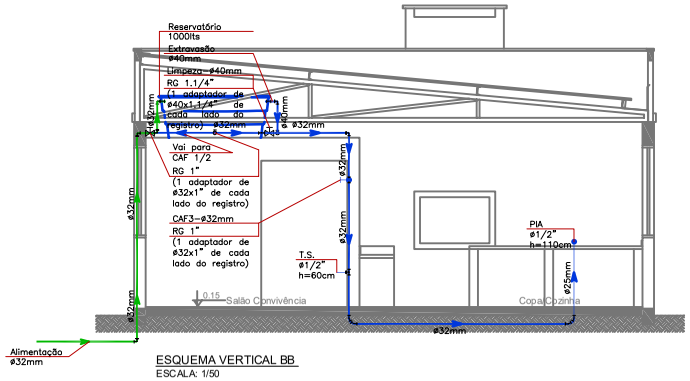

ESQUEMA VERTICAL BB
ESCALA: 1/50

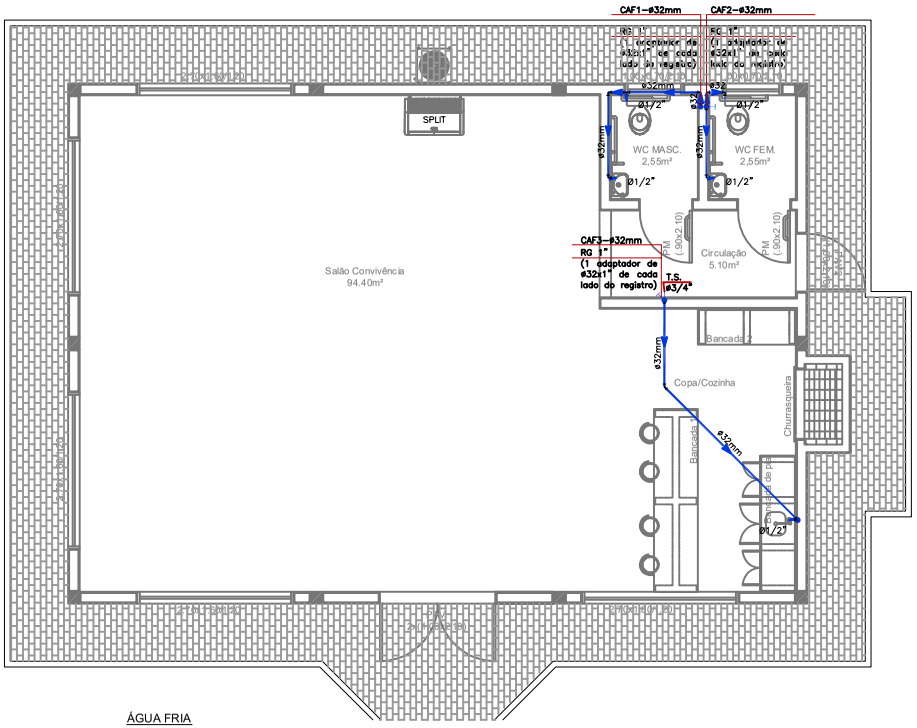

ÁGUA FRIA
ESCALA: 1/50

Legenda

Água fria	CG-Caixa de Gordura
Alimentação	CSG-Caixa Sifonada com Grelha
Esgoto Primário Existente	CCE-Caixa Coletora de Esgoto Existente
Esgoto Secundário Existente	CCEC-Caixa Coletora de Esgoto Primário a Construir
Esgoto Primário a Construir	CCES-Caixa Coletora de Esgoto Secundário a Construir
Esgoto Secundário a Construir	CCAP-Caixa Coletora de Águas Pluviais Existente
Esgoto Pluvial Existente	CCAP-Caixa Coletora de Águas Pluviais a Construir
Esgoto Pluvial a Construir	

INSTITUTO FEDERAL
Sul-rio-grandense

DPO- DIRETORIA DE PROJETOS E OBRAS
Rua Gonçalves Chaves, 3218 - CEP:96015-560 - PELOTAS/RS
Fones: (53) 3026.6209 / 3026.6210 / 3026.6211
dpo@ifsul.edu.br / dpo_cproj@ifsul.edu.br / dpo_dfisc@ifsul.edu.br

RESPONSÁVEL TÉCNICO PROJETO

RESPONSÁVEL TÉCNICO EXECUÇÃO

PROPRIETÁRIO

CÂMPUS CAMAQUÃ - BLOCO 8 - CONVIVÊNCIA II

RUA ANA GONÇALVES DA SILVA, 901-OLARIA, CAMAQUÃ - RS

PROJETO HIDROSSANITÁRIO

ÁREA DA OBRA: 207.60m2

VISTO

ÁGUA FRIA ESQUEMA VERTICAL

OBRA: CCA 001/2018

DESENHO	DATA	ESCALA	PRANCHA
GERSON CLASSEN	SETEMBRO/2018	INDICADAS	PHS 02/04

\\IFSS005VS011\DADOS\DPO\CAMPUS CAMAQUÃ\LICITAÇÕES 2018\BLOCO CONVIVÊNCIA\LICITAÇÃO\DESENHOS\PHS 01 A 04 - PROJETO HIDROSSANITÁRIO - ATUALIZADO.DWG - 18/09/2018