
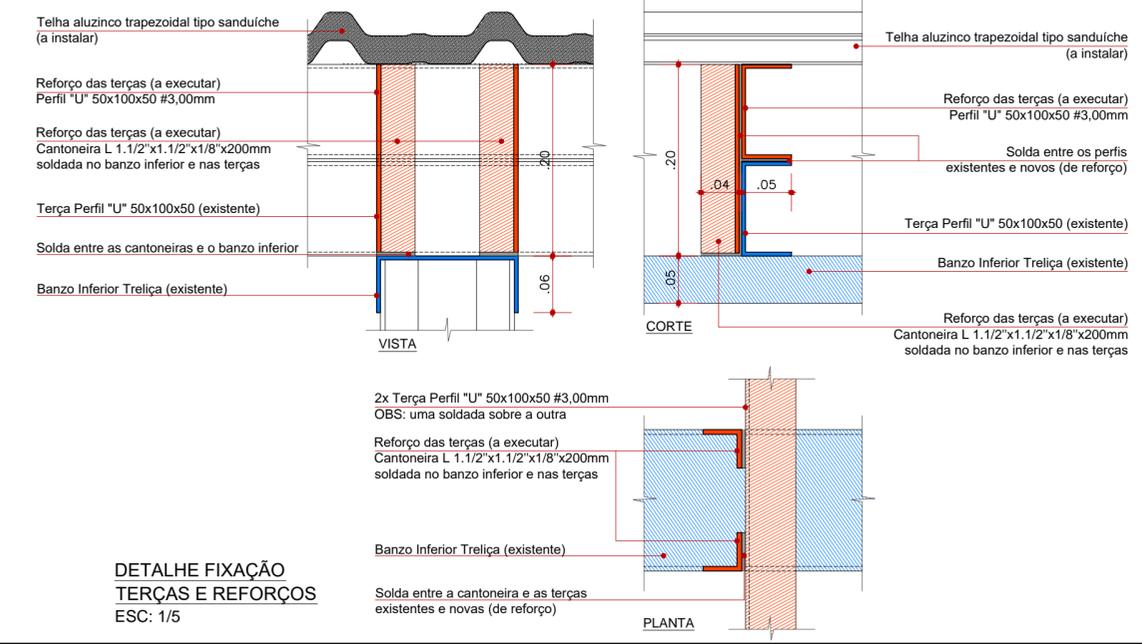


DETALHES 01, 02 e 03
ESC: 1/10

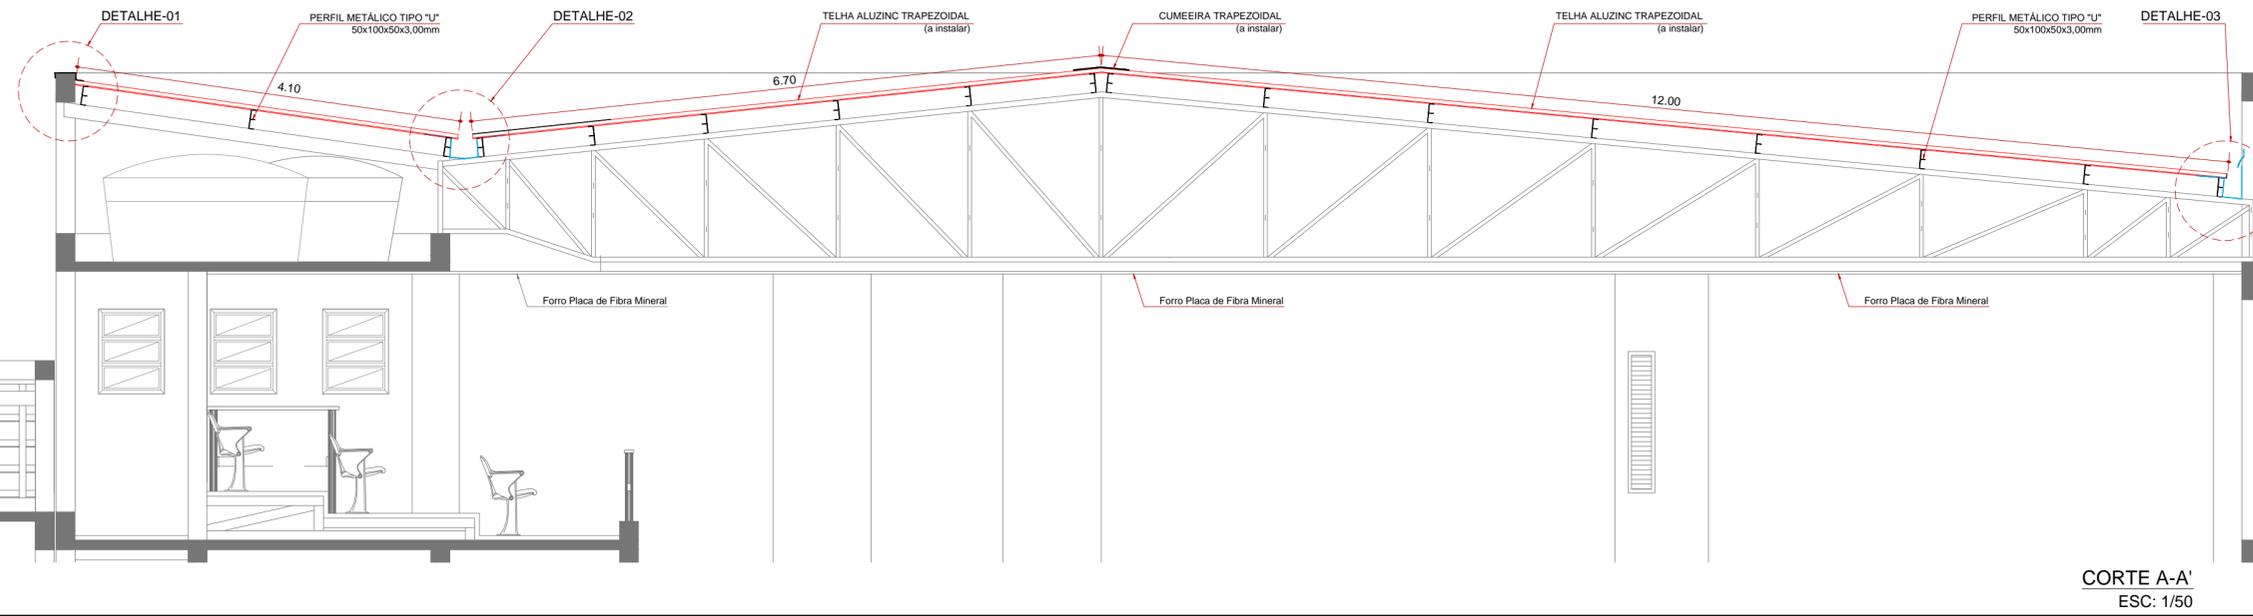

INSTITUTO FEDERAL Sul-rio-grandense
DPO - DIRETORIA DE PROJETOS E OBRAS
Rua Gonçalves Chaves, 3218 - CEP 96015-960 - PELOTAS/RS
Fones: (51) 3026.6209 / 3026.6210 / 3026.6211
dpo@ifsul.edu.br / dpo_cproj@ifsul.edu.br / dpo_cfisc@ifsul.edu.br

RESPONSÁVEL TÉCNICO PROJETO	RESPONSÁVEL TÉCNICO EXECUÇÃO	PROPRIETÁRIO
		INSTITUTO FEDERAL SUL-RIO-GRANDENSE CNPJ: 10.729.892/0001-46
CÂMPUS CAMAQUÃ - REFORMA COBERTURA AUDITÓRIO RUA ANA GONÇALVES DA SILVA, 901-OLARIA, CAMAQUÃ - RS		
PROJETO ARQUITETÔNICO		ÁREA DA OBRA 426,37 m²
REFORMA COBERTURA AUDITÓRIO: CORTE A-A' E DETALHES		
DESENHO RICARDO / RENATA	DATA SETEMBRO/2017	PRANCHA PAR 03/03
ESCALA INDICADAS		