


BLOCO ADMINISTRATIVO

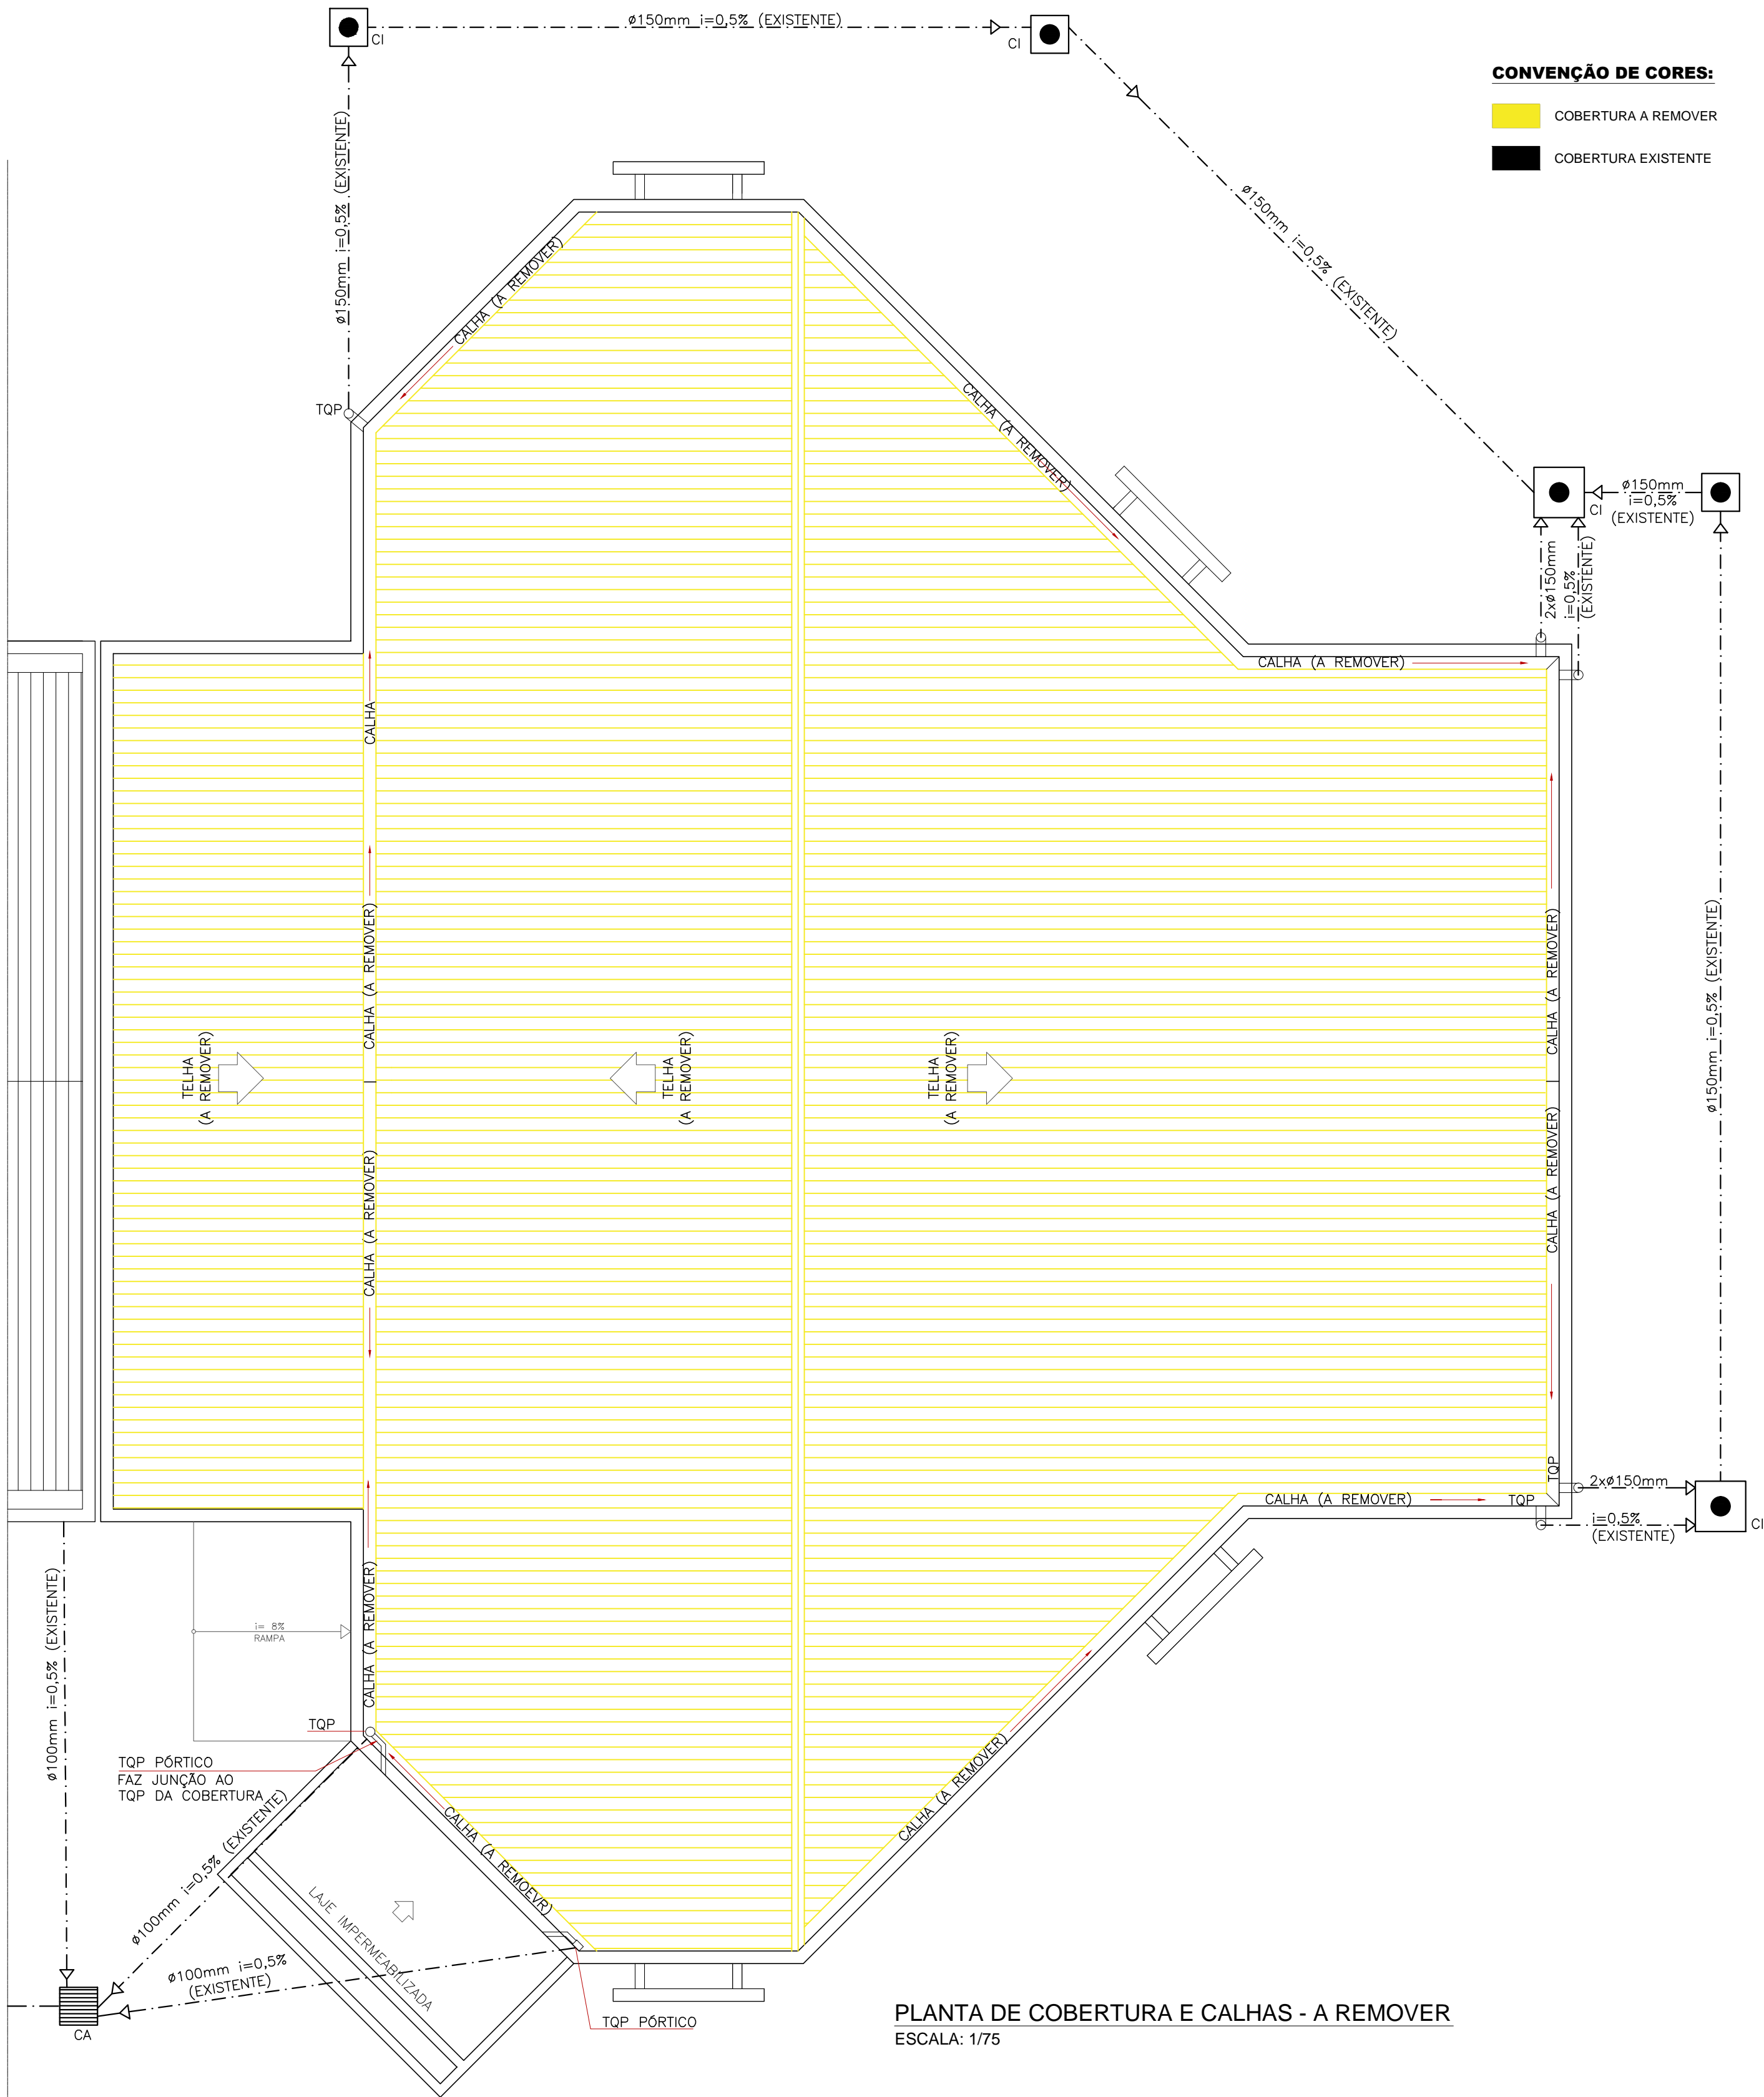

PLANTA DE COBERTURA E CALHAS - A REMOVER
ESCALA: 1/75



INSTITUTO FEDERAL
Sul-rio-grandense



DPO - DIRETORIA DE PROJETOS E OBRAS
Rua Gonçalves Chaves, 3218 - CEP 96015-560 - PELOTAS/RS
Fones: (53) 3026.6209 / 3026.6210 / 3026.6211
dpo@ifsul.edu.br / dpo_cproj@ifsul.edu.br / dpo_cfisc@ifsul.edu.br

RESPONSÁVEL TÉCNICO
PROJETO

RESPONSÁVEL TÉCNICO
EXECUÇÃO

PROPRIETÁRIO

INSTITUTO FEDERAL SUL-RIO-GRANDENSE
CNPJ: 10.723.992/0001-46

CÂMPUS CAMAQUÃ - REFORMA COBERTURA AUDITÓRIO
RUA ANA GONÇALVES DA SILVA, 901-OLARIA, CAMAQUÃ - RS

PROJETO ARQUITETÔNICO

ÁREA DA OBRA
426,37 m²

VISTO

OBRA
CCA 01/2017

DESENHO
RICARDO / RENATA

DATA
SETEMBRO/2017

ESCALA
1/75

PRANCHA
PAR 01/03