


A

BLOCO ADMINISTRATIVO

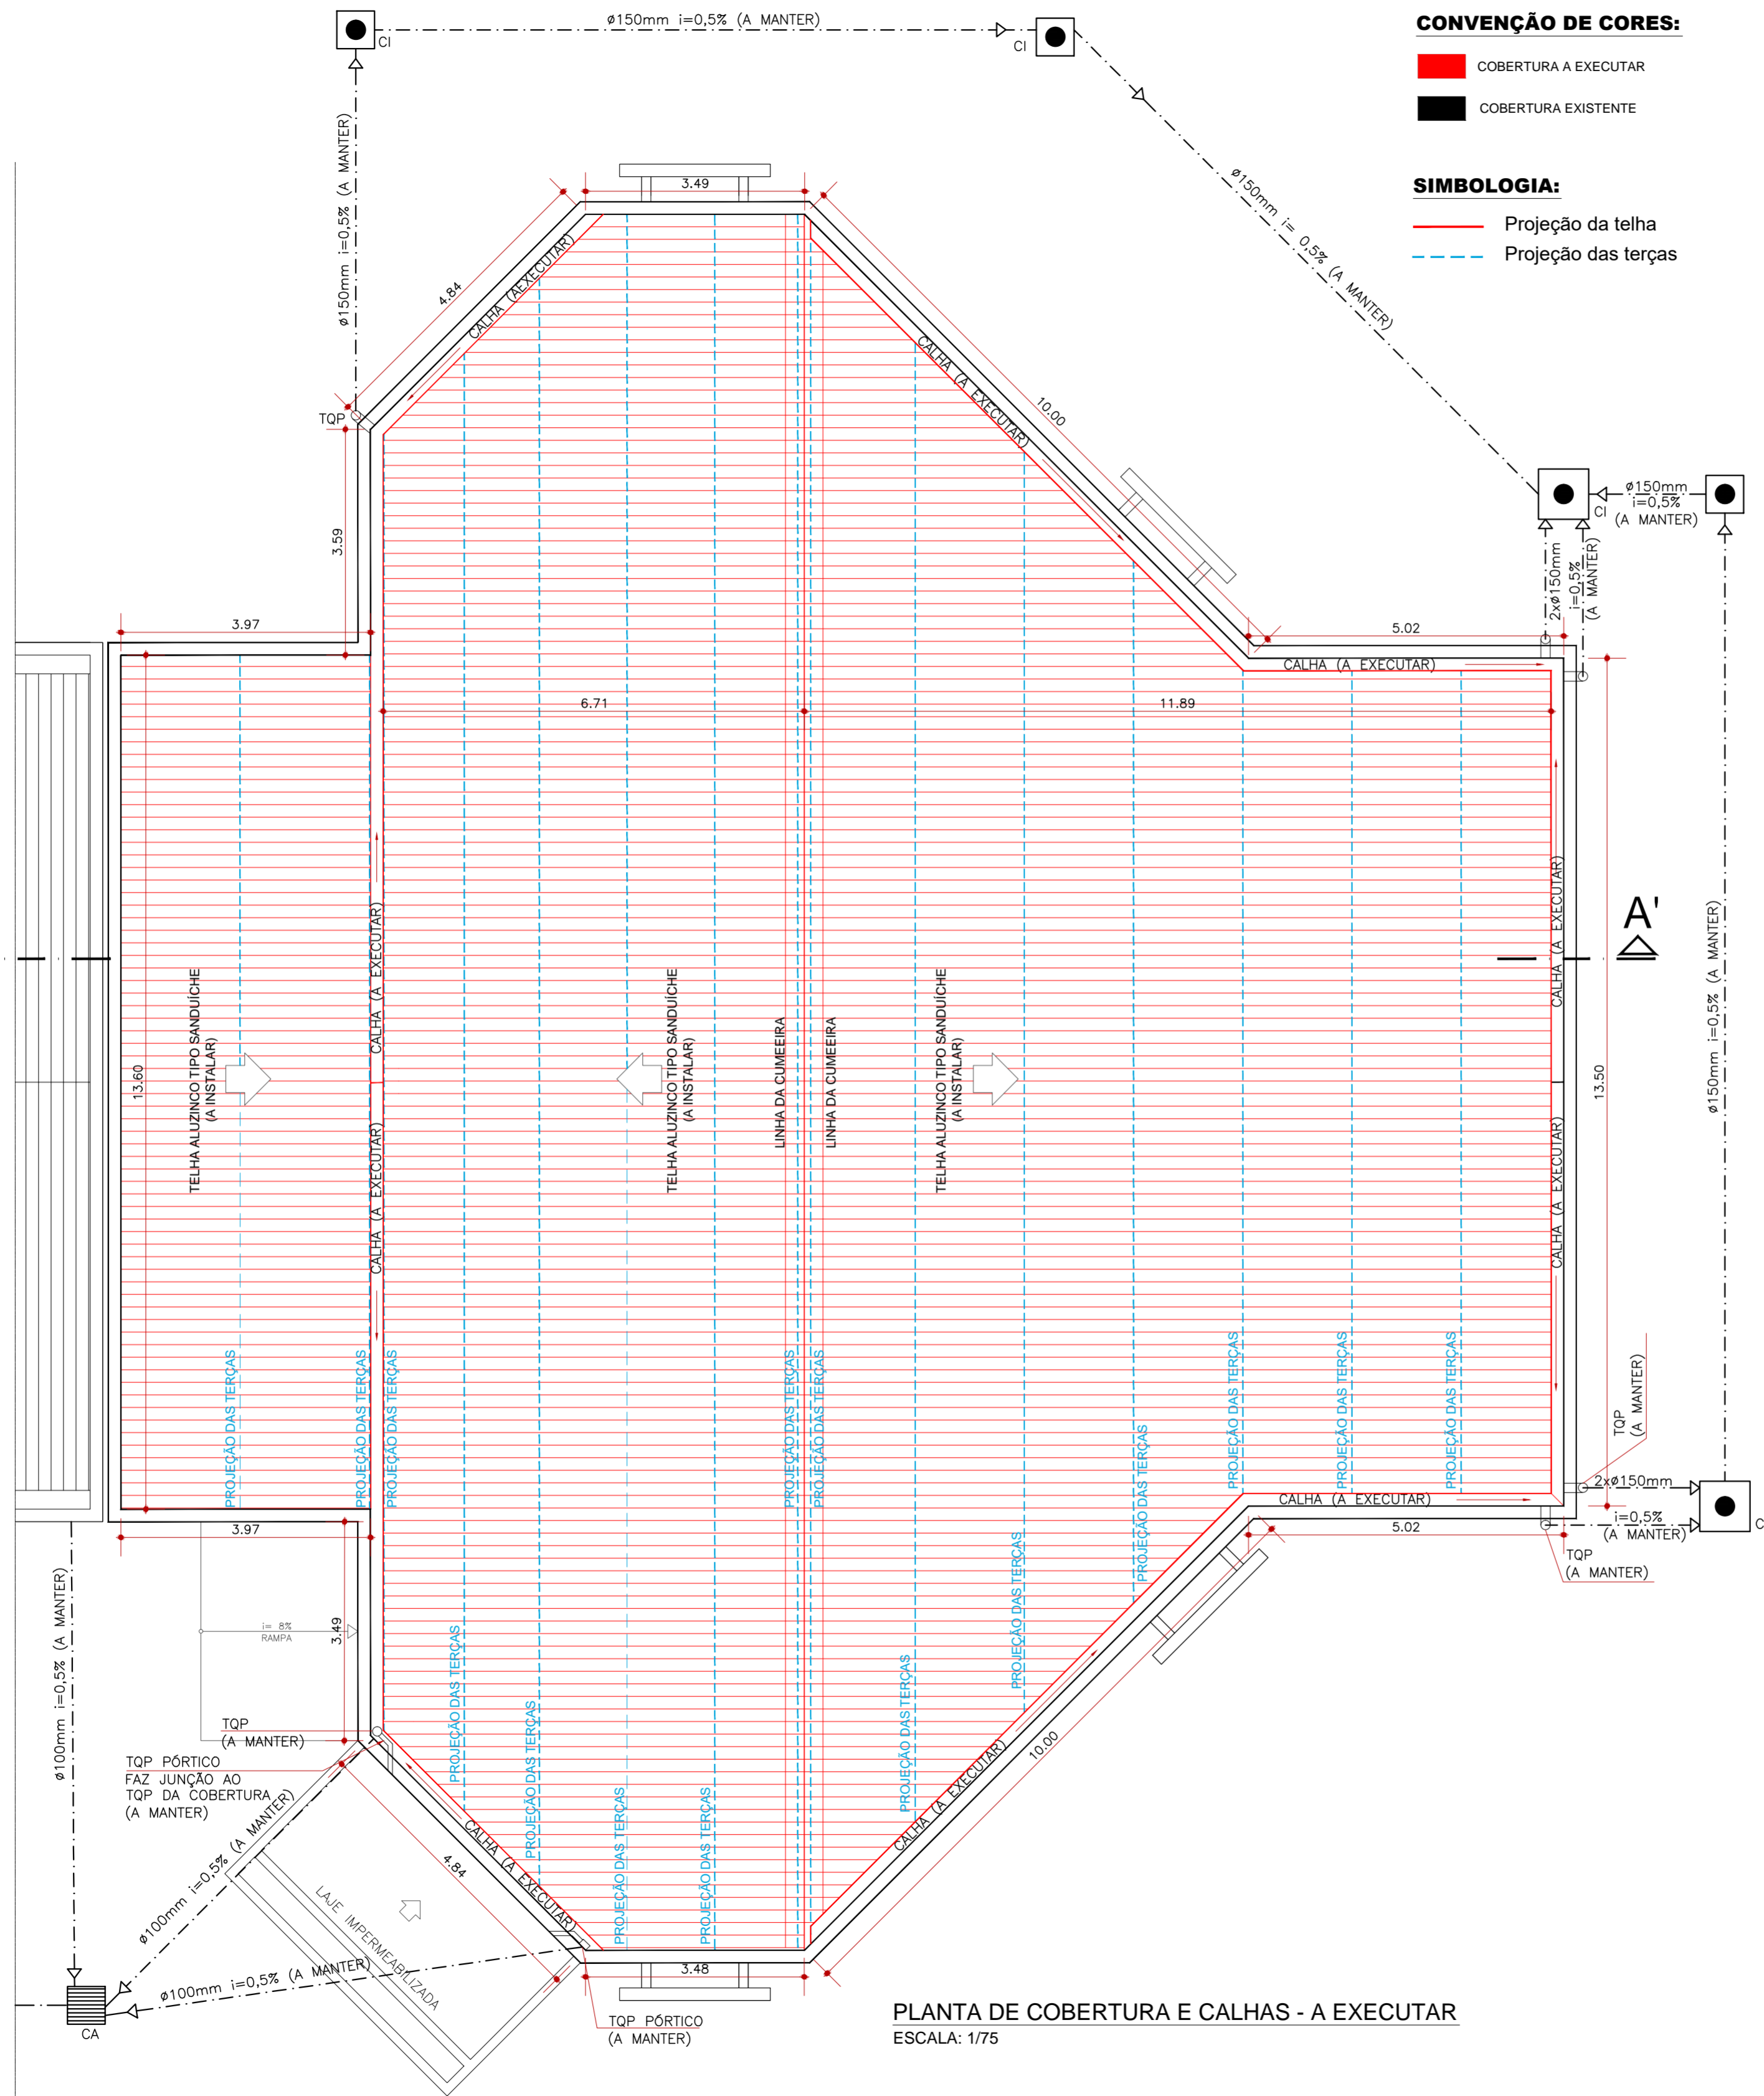

PLANTA DE COBERTURA E CALHAS - A EXECUTAR  
ESCALA: 1/75



INSTITUTO FEDERAL  
Sul-rio-grandense



DPO - DIRETORIA DE PROJETOS E OBRAS  
Rua Gonçalves Chaves, 3218 - CEP 96015-560 - PELOTAS/RS  
Fones: (53) 3026.6209 / 3026.6210 / 3026.6211  
dpo@ifsul.edu.br / dpo\_cproj@ifsul.edu.br / dpo\_cdisc@ifsul.edu.br

RESPONSÁVEL TÉCNICO  
PROJETO

RESPONSÁVEL TÉCNICO  
EXECUÇÃO

PROPRIETÁRIO

INSTITUTO FEDERAL SUL-RIO-GRANDENSE  
CNPJ: 10.723.992/0001-46

CÂMPUS CAMAQUÃ - REFORMA COBERTURA AUDITÓRIO  
RUA ANA GONÇALVES DA SILVA, 901-OLARIA, CAMAQUÃ - RS

PROJETO ARQUITETÔNICO

ÁREA DA OBRA  
426,37 m²

VISTO

OBRA

CCA 01/2017

PRANCHA

PAR 02/03

DESENHO

RICARDO / RENATA

DATA

SETEMBRO/2017

ESCALA

1/75